



ΕΦΗΜΕΡΙΣ ΤΗΣ ΚΥΒΕΡΝΗΣΕΩΣ

ΤΗΣ ΕΛΛΗΝΙΚΗΣ ΔΗΜΟΚΡΑΤΙΑΣ

ΤΕΥΧΟΣ ΤΕΤΑΡΤΟ **Αρ. Φύλλου 419**

2 Μαΐου 2003

ΑΠΟΦΑΣΕΙΣ

Αριθ. 1016004/1300/Β0010

Καθορισμός ορίων αιγιαλού και παραλίας στην περιοχή Τσιγκούρι, Σχοινούσας Κυκλάδων.

Ο ΥΦΥΠΟΥΡΓΟΣ ΟΙΚΟΝΟΜΙΑΣ ΚΑΙ ΟΙΚΟΝΟΜΙΚΩΝ

Έχοντας υπόψη:

1. Τις διατάξεις του Ν. 2971/2001 (ΦΕΚ 285/Α΄/19-12-2001) «περί αιγιαλού και παραλίας».

2. Τις διατάξεις του Ν.Δ. 439/70 «περί συμπληρώσεως των διατάξεων περί αιγιαλού».

3. Τις διατάξεις του Ν. 3200/55 «περί διοικητικής αποκέντρωσης», όπως αυτές τροποποιήθηκαν και ισχύουν σήμερα με τα Ν.Δ. 532/1970, Β.Δ. 704/1970, Β.Δ. 705/1970, Β.Δ. 192/1972, Π.Δ. 71/1984, Π.Δ. 347/1986, Ν.2026/1992 και Π.Δ. 97/1993.

4. Τις διατάξεις του άρθρου 19 παράγρ. 5 Ν. 2344/1995, του άρθρου 52 παρ. 6 Ν. 2218/1994, του άρθρου 4 παρ. 7 του Ν. 2240/1994, δυνάμει των οποίων αρμοδιότητες του Υπουργείου Οικονομικών που είχαν μεταβιβασθεί στους Νομάρχες, ανήκουν στον Περιφερειακό Δ/ντή, σε συνδυασμό με αυτές του άρθρου 14 παρ. 2 του Ν. 2399/96 με τις οποίες προβλέπεται η κατάργηση των θέσεων των Περ/κών Δ/ντών, οι αρμοδιότητες πλέον του οποίου περιήλθαν στο Γενικό Γραμματέα της Περιφέρειας και ασκούνται από τον Αναπληρωτή Περ/κό Δ/ντή.

5. Τις διατάξεις του τετάρτου εδαφίου της παρ. 2 του άρθρου 1 και της παρ. 6 του ιδίου άρθρου του Ν. 2503/97 «Διοίκηση, οργάνωση, στελέχωση της Περιφέρειας, ρύθμιση θεμάτων για την Τοπική Αυτοδιοίκηση και άλλες διατάξεις» (ΦΕΚ 107/Α), σύμφωνα με τις οποίες οι Περιφερειακές Υπηρεσίες του Υπουργείου Οικονομικών, που συγκροτούσαν την Περιφερειακή Διοίκηση του Νομού ή της Νομαρχίας, δεν υπήχθησαν στην ενιαία οργανική μονάδα της Περιφέρειας, ούτε καταργήθηκαν, αλλά αποτελούν από 1.9.1997 Υπηρεσίες του Υπουργείου Οικονομικών.

6. Το 28979/31.7.1997 έγγραφο της Δ/νσης Διοίκησης του Υπουργείου Εσωτερικών, Δημ. Διοίκησης και Αποκέντρωσης, σύμφωνα με το οποίο οι αρμοδιότητες του Γενικού Γραμματέα της Περιφέρειας σε θέματα Υπηρεσιών του Υπουργείου Οικονομικών μεταφέρονται από 1.9.1997 στον Υπουργό Οικονομικών.

7. Την 1100383/1330/Α0006/31 10.2001 (ΦΕΚ 1485/Β΄/ 31.10.2001) κοινή απόφαση του Πρωθυπουργού και του Υπουργού Οικονομικών περί καθορισμού αρμοδιοτήτων των Υφυπουργών Οικονομικών.

8. Την υπ' αριθμ. 1115093/1378/Α0006/17.12.2001 (ΦΕΚ 1720 Τ.Β/21.12.2001) απόφαση του Υφυπουργού Οικονομικών, περί μεταβίβασης αρμοδιοτήτων στο Γενικό Γραμματέα, στους Γενικούς Διευθυντές κλ.π. του Υπουργείου Οικονομικών, καθώς και την υπ' αριθμ. 1041136/ 468/Α0006/8.5.2002 απόφαση του Υφυπουργού Οικονομίας και Οικονομικών,» με την οποία τροποποιείται και συμπληρώνεται η προηγούμενη απόφαση.

9. Την από 22.8.2002 έκθεση της Επιτροπής καθορισμού των ορίων αιγιαλού και παραλίας στη θέση Τσιγγούρι Σχοινούσσας Κυκλάδων και το από Μάιο 2002 τοπογραφικό διάγραμμα, κλίμακας 1/500 το οποίο έχει συνταχθεί από τον Ηρακλή Καπόπουλο.τοπ. μηχανικό, σε 2 πινακίδες και θεωρήθηκε την 22.8.2002 από τον Αθ. Γρυλλάκη πολιτικό μηχανικό Επαρχείου Νάξου.

10. Το υπ' αριθμ. 544.5\639\02\23.10.2002 έγγραφο του Γενικού Επιτελείου Ναυτικού, αποφασίζουμε:

Επικυρώνουμε την από 22.8.2002 έκθεση της Επιτροπής καθορισμού των ορίων αιγιαλού και παραλίας στη θέση ΤΣΙΓΓΟΥΡΙ Νήσ. ΣΧΟΙΝΟΥΣΑΣ ΚΥΚΛΑΔΩΝ και το από Μάιο 2002 τοπογραφικό διάγραμμα, κλίμακας 1\500, το οποίο έχει συνταχθεί από τον Ηρακλή Καπόπουλο,τοπογραφο μηχανικό, σε 2 πινακίδες και θεωρήθηκε την 22.8.2002 από τον Αθανάσιο Γρυλλάκη, ελέγχθηκε από την Κυριακή ΚΟΥΜΕΡΤΑ πολιτικό μηχανικό.

Στο τοπογραφικό αυτό διάγραμμα καθορίστηκε η οριογραμμή του αιγιαλού με κόκκινη συνεχή πολυγωνική γραμμή, με στοιχεία 1, 2, 3, ...16΄, 17΄, 18΄.

Η οριογραμμή της παραλίας με κίτρινη συνεχή πολυγωνική γραμμή, με στοιχεία 1' 2', 3΄............16', 17΄, 18΄.

Καθορίζει ζώνη παραλίας πλάτους 10 μ. διότι διαφορετικά δεν εξυπηρετούνται, οι σκοποί του άρθρου 1, παρ 2. του Ν 2971/2001.

Η παρούσα απόφαση μαζί με την έκθεση της Επιτροπής και το τοπογραφικό διάγραμμα, να δημοσιευθούν στην Εφημερίδα της Κυβερνήσεως.

Αθήνα, 1 Απριλίου 2003

Με εντολή Υφυπουργού
Ο Γενικός Διευθυντής Δημ. Περιουσίας
και Εθνικών Κληρ/των
ΣΠΥΡΟΣ ΣΤΑΘΗΣ

ΕΚΘΕΣΗ ΕΠΙΤΡΟΠΗΣ ΚΑΘΟΡΙΣΜΟΥ
ΤΩΝ ΟΡΙΩΝ ΤΟΥ ΑΙΓΙΑΛΟΥ
(ΑΡΘΡΟ 3 Ν. 2971/19-12-2001)

Για τον καθορισμό των ορίων του αιγιαλού που γίνεται για πρώτη φορά στη θέση «Τσιγγούρι», νήσου Σχοινούσας.

Στη Σχοινούσα, σήμερα 22-8- 2002, οι υπογεγραμμένοι:

1. ΣΤΕΛΙΟΣ ΣΕΖΕΝΙΑΣ, Προϊστάμενος της Κτηματικής Υπηρεσίας του Νομού Κυκλάδων, ως πρόεδρος.

2. ΑΝΤΩΝΗΣ ΠΑΥΛΟΠΟΥΛΟΣ, Αρχιτέκτονας Μηχανικός ως μέλος.

3. ΑΝΤΩΝΗΣ ΖΟΥΡΕΛΛΗΣ, Λιμενάρχης Νάξου, ως μέλος.

Τα μέλη της Επιτροπής:

4. ΚΑΛΛΙΟΠΗ ΚΑΡΔΑΜΙΤΣΗ, Διευθύντρια της Διεύθυνσης Πολεοδομίας Νομαρχιακής Αυτοδιοίκησης Ν. Κυκλάδων και

5. ΕΜΜΑΝΟΥΗΛ ΚΑΛΑΒΡΟΣ, Διευθυντής Χωροταξίας και Περιβάλλοντος της Γενικής Γραμματείας Περιφέρειας Ν. Κυκλάδων αν και προσκλήθηκαν με την υπ' αριθμ. /2002 Πρόσκληση του Προέδρου δεν παρευρέθησαν αποτελούντες την επιτροπή καθορισμού των ορίων του αιγιαλού δυνάμει του άρθρου 100 Π.Δ. 284/88 όπως αυτό τροποποιήθηκε με τις διατάξεις του άρθρου 3 του Ν.2971/19.2.2001 «περί αιγιαλού και παραλίας», σε συνδυασμό με την υπ' αριθμ. 953/30.1.2002 Απόφαση Οικονομικής Επιθεώρησης Ανατολικής Αττικής «περί ορισμού μελών Επιτροπής Καθορισμού ορίων αιγιαλού και παραλίας» μεταβήκαμε επί τόπου στην προαναφερθείσα περιοχή και

Λαβόντες υπ' όψη

1. Την αίτηση καθορισμού της Κοινότητας Σχοινούσας, των ορίων του αιγιαλού στην εν λόγω θέση.

2. Το τοπογραφικό, υψομετρικό και κτηματολογικό διάγραμμα, εξαρτημένο από το Κρατικό Δίκτυο με προβολικό σύστημα HATT, το οποίο συντάχθηκε τον Μάιο 2002, από τον Ηρακλή Καπόπουλο, Τοπογράφο Μηχανικό, σε δύο πινακίδες σε κλίμακα 1:500, ελέγχθηκε επιτόπου για την ακρίβεια της αποτύπωσης την 22.8.2002 από την Κυριακή Κουμέρτα, Πολιτικό Μηχ/κό και θεωρήθηκε την ίδια ημερομηνία από τον Αθανάσιο Γρυλλάκη, Προϊστάμενο Τεχν. Υπηρεσιών Νάξου.

3. Τις διατάξεις του Ν. 2971/2001 «Αιγιαλός, παραλία και άλλες διατάξεις» όπως αυτός ισχύει, και τον Ν. 1337/83 καθώς και την προς αυτόν σχετική Δικαστηριακή και Διοικητική Νομολογία.

4. Την από την επιτόπια μετάβαση σχηματισθείσα αντίληψη περί του πλάτους της βρεχόμενης ζώνης της ξηράς και λοιπών συναφών στοιχείων, δηλαδή:

α) Η ακτή στο μεγαλύτερο μέρος της είναι αμμώδης, με λιγοστή βλάστηση.

β) Η περιοχή επηρεάζεται από ανέμους νοτίων- νοτιοδυτικών διευθύνσεων.

Αποφασίζουμε

1. Καθορίζουμε επί του ανωτέρω τοπογραφικού διαγράμματος:

α) Την οριογραμμή του αιγιαλού με κόκκινη συνεχή πολυγωνική γραμμή και στοιχεία 1, 2, 3, ... 16, 17, 18.

β) Την οριογραμμή της παραλίας με κίτρινη συνεχή πολυγωνική γραμμή και στοιχεία 1', 2', 3'', ... 16', 17', 18'.

Αποφαινόμαστε ότι δεν υφίσταται παλαιός αιγιαλός.

2. Η ζώνη παραλίας έχει πλάτος 10 μ. διότι διαφορετικά δεν εξυπηρετούνται οι σκοποί του άρθρου 1 παρ. 2 του Ν. 2971/2001.

3. Δεν εξαιρούνται τα κτίσματα που βρίσκονται στη ζώνη παραλίας.

Η ΕΠΙΤΡΟΠΗ

Ο ΠΡΟΕΔΡΟΣ	ΤΑ ΜΕΛΗ
ΣΤΕΛΙΟΣ ΣΕΖΕΝΙΑΣ	1. ΑΝΤΩΝΗΣ ΠΑΥΛΟΠΟΥΛΟΣ 2. ΑΝΤΩΝΗΣ ΖΟΥΡΕΛΛΗΣ

ΕΛΛΗΝΙΚΗ ΔΗΜΟΚΡΑΤΙΑ
ΝΟΜΑΡΧΙΑΚΗ ΑΥΤΟΔΙΟΙΚΗΣΗ ΚΥΚΛΑΔΩΝ
ΕΠΑΡΧΕΙΟ ΝΑΞΟΥ

ΚΟΙΝΟΤΗΤΑ ΣΧΟΙΝΟΥΣΑΣ

ΚΑΘΟΡΙΣΜΟΣ ΟΡΙΟΓΡΑΜΜΩΝ ΑΙΓΙΑΛΟΥ και ΠΑΡΑΛΙΑΣ ΣΤΗΝ ΘΕΣΗ "ΤΣΙΓΓΟΥΡΙ" ΤΗΣ ΝΗΣΟΥ ΣΧΟΙΝΟΥΣΑΣ Ν. ΚΥΚΛΑΔΩΝ

ΕΡΓΟΔΟΤΗΣ: Κοινοτητα ΣΧΟΙΝΟΥΣΑ

ΜΕΛΕΤΗΤΗΣ: Ηρακλης Καποπουλος Τοπογραφος Μηχ. Ε.Μ.Π.
τηλ: 3304992

ΤΙΤΛΟΣ ΣΧΕΔΙΟΥ:

ΤΟΠΟΓΡΑΦΙΚΟ ΔΙΑΓΡΑΜΜΑ

ΑΡ. ΣΧΕΔΙΟΥ: T1


ΗΡΑΚΛΗΣ ΚΑΠΟΠΟΥΛΟΣ

ΣΥΝΤΑΞΗ		
ΕΛΕΓΧΟΣ		
ΕΓΚΡΙΣΗ		

ΗΜΕΡΟΜΗΝΙΑ: ΜΑΙΟΣ 2002

ΠΑΡΑΤΗΡΗΣΕΙΣ
προβολη ΗΑΤΤ - φ0=36 45 λ0=1 45

T1 / T2

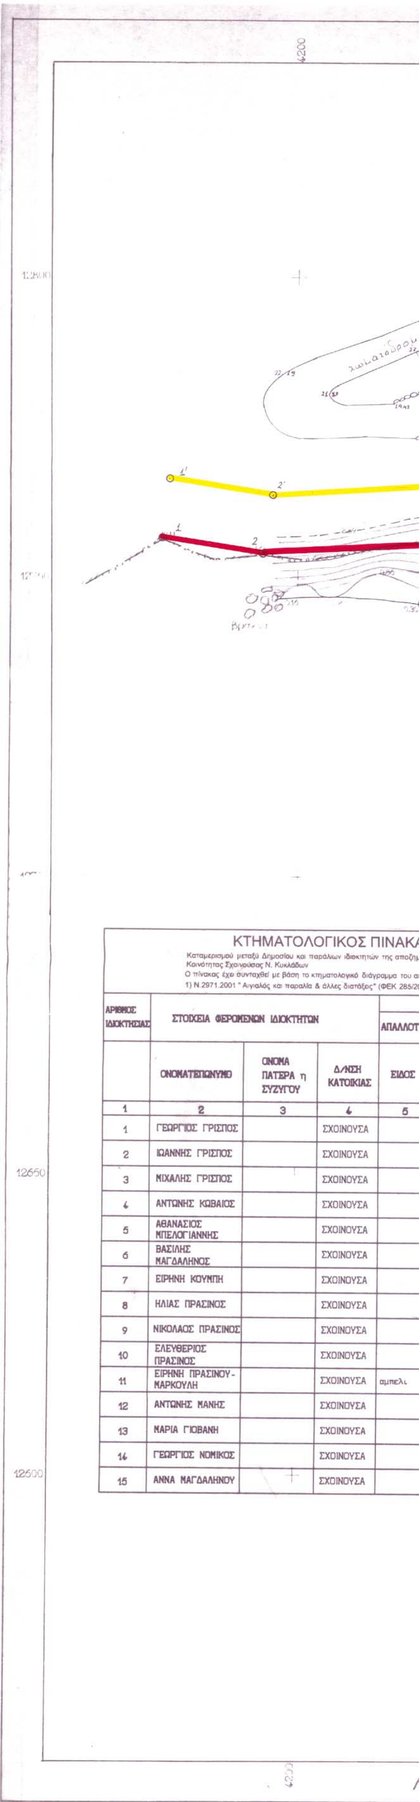

ΚΤΗΜΑΤΟΛΟΓΙΚΟΣ ΠΙΝΑΚ

Καταμερισμού μεταξύ Δημοσίου και παράλιων ιδιοκτητών της αποζη
Κοινότητας Σχοινούσας Ν. Κυκλάδων
Ο πίνακας έχει συνταχθεί με βάση το κτηματολογικό διάγραμμα του α
1) Ν.2971.2001 " Αιγιαλός και παραλία & άλλες διατάξεις" (ΦΕΚ 285/2

ΑΡΙΘΜΟΣ ΙΔΙΟΚΤΗΣΙΑΣ	ΣΤΟΙΧΕΙΑ ΦΕΡΟΜΕΝΩΝ ΙΔΙΟΚΤΗΤΩΝ			ΑΠΑΛΛΟΤ
	ΟΝΟΜΑΤΕΠΩΝΥΜΟ	ΟΝΟΜΑ ΠΑΤΕΡΑ η ΣΥΖΥΓΟΥ	Δ/ΝΣΗ ΚΑΤΟΙΚΙΑΣ	ΕΙΔΟΣ
1	2	3	4	5
1	ΓΕΩΡΓΙΟΣ ΓΡΙΣΠΟΣ		ΣΧΟΙΝΟΥΣΑ	
2	ΙΩΑΝΝΗΣ ΓΡΙΣΠΟΣ		ΣΧΟΙΝΟΥΣΑ	
3	ΜΙΧΑΛΗΣ ΓΡΙΣΠΟΣ		ΣΧΟΙΝΟΥΣΑ	
4	ΑΝΤΩΝΗΣ ΚΩΒΑΙΟΣ		ΣΧΟΙΝΟΥΣΑ	
5	ΑΘΑΝΑΣΙΟΣ ΜΠΕΛΟΓΙΑΝΝΗΣ		ΣΧΟΙΝΟΥΣΑ	
6	ΒΑΣΙΛΗΣ ΜΑΓΔΑΛΗΝΟΣ		ΣΧΟΙΝΟΥΣΑ	
7	ΕΙΡΗΝΗ ΚΟΥΜΠΗ		ΣΧΟΙΝΟΥΣΑ	
8	ΗΛΙΑΣ ΠΡΑΣΙΝΟΣ		ΣΧΟΙΝΟΥΣΑ	
9	ΝΙΚΟΛΑΟΣ ΠΡΑΣΙΝΟΣ		ΣΧΟΙΝΟΥΣΑ	
10	ΕΛΕΥΘΕΡΙΟΣ ΠΡΑΣΙΝΟΣ		ΣΧΟΙΝΟΥΣΑ	
11	ΕΙΡΗΝΗ ΠΡΑΣΙΝΟΥ-ΜΑΡΚΟΥΛΗ		ΣΧΟΙΝΟΥΣΑ	αμπελι
12	ΑΝΤΩΝΗΣ ΜΑΝΗΣ		ΣΧΟΙΝΟΥΣΑ	
13	ΜΑΡΙΑ ΓΙΟΒΑΝΗ		ΣΧΟΙΝΟΥΣΑ	
14	ΓΕΩΡΓΙΟΣ ΝΟΜΙΚΟΣ		ΣΧΟΙΝΟΥΣΑ	
15	ΑΝΝΑ ΜΑΓΔΑΛΗΝΟΥ		ΣΧΟΙΝΟΥΣΑ	

ΥΠΟΜΝΗΜ

1. Το παρόν τοπογραφικό διάγραμμα συν (Άρθρο 3 Ν.2971/13-2-2001)
2. Καθορίζονται ως:
   a. Οριογραμμή αιγιαλού με 1,2,3,4,.....16,17,18
   b. Οριογραμμή παραλίας με 1',2',3',4'...16',17',18'
3. Οι κορυφές αιγιαλού και παραλίας ε δίκτυο.
4. Καθορίζεται ζώνη παραλίας πλάτους σκοποί του άρθρου 1 παρ.2 του Ν.2971
5. Αποφαίνεται ότι δεν υφίσταται παλαιός
6. Δεν εξαιρούνται τα κτίσματα από την ζώ

Ο πρόεδρος

ΣΕΖΕΝΙΑΣ ΣΤΕΛΙΟΣ

Ελέγχθηκε επί τόπου για την Ακρίβεια της αποτύπωσης
Σχοινούσα 22/8/2002

ΚΥΡΙΑΚΗ ΜΟΥΜΕΡΙΑ
Πολιτικός Μηχανικός

ΚΤΗΜΑΤ
ΥΠΟΥΡΓΕΙΟ
ΑΚΡΙΒΕΣ
Σύρος


ΑΣ ΟΔΩΝ ΣΕ ΠΕΡΙΟΧΕΣ ΕΚΤΟΣ ΣΧΕΔΙΟΥ ΠΟΛΗΣ

ιώσης ακινήτων που είναι αναγκαία να απαλλοτριωθούν για τον καθορισμό αιγιαλού και παραλίας στην θέση "Τσιγγούρι"

γιαλού που συνέταξε ο Ηρακλής Καπόπουλος Τοπ. Μηχ. τον Δεκέμβριο του 1997 και με βάση τις κείμενες διατάξεις 001 τ.Α) 2)Του Ν.2882/2001 (ΦΕΚ 17/2001/τ.Α) "Κώδικας Αναγκαστικών Απαλλοτριώσεων"

ΔΙΚΑΙΩΜΑΤΑ ΣΕ ΕΠΙΜΕΡΟΥΣ ΙΔΙΟΚΤΗΣΙΕΣ ΓΙΑ ΕΜΒΑΔΑ ΚΑΙ ΕΠΙΚΕΙΜΕΝΑ

ΡΙΟΥΜΕΝΗ ΕΚΤΑΣΗ ΚΑΘΕ ΙΔΙΟΚΤΗΣΙΑΣ			ΕΠΙΚΕΙΜΕΝΑ ΣΤΙΣ ΑΠΑΛΛΟΤΡΙΟΥΜΕΝΕΣ ΕΚΤΑΣΕΙΣ ΜΕ ΥΠΟΧΡΕΟ ΤΟ ΔΗΜΟΣΙΟ					
			ΚΤΙΣΜΑΤΑ			ΛΟΙΠΑ ΕΠΙΚΕΙΜΕΝΑ		
	ΠΕΡΙΜΕΤΡΙΚΑ ΟΡΙΑ	ΕΜΒΑΔΟΝ	ΑΡΙΘΜΗΣΗ ΚΤΙΣΜΑΤΩΝ	ΕΙΔΟΣ και ΠΟΙΟΤΗΤΑ ΚΑΤΑΣΚΕΥΗΣ	ΟΓΚΟΣ	ΕΙΔΟΣ ΚΑΙ ΠΕΡΙΓΡΑΦΗ	ΚΑΤΗΓΟΡΙΑ η ΠΟΙΟΤΗΤΑ	ΠΟΣΟΤΗΤΑ
	6	7	8	9	10	11	12	13
						ξερολιθια		
						ξερολιθια		
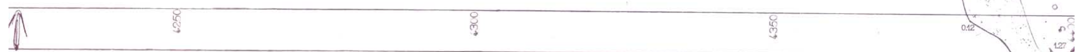

ΜΑ ΕΠΙΤΡΟΠΗΣ

νοδεύει την από 22.8.2002 Έκθεση Επιτροπής

κόκκινη συνεχή πολυγωνική γραμμή:
κίτρινη συνεχή πολυγωνική γραμμή:
ξασφαλίζονται από το κρατικό τριγωνομετρικό
10μ. διότι διαφορετικά δεν εξυπηρετούνται οι
/2001
αιγιαλός.
ύνη παραλίας.


Τα μέλη

1. ΑΝΤΩΝΙΟΣ ΠΑΥΛΟΠΟΥΛΟΣ
αρχιτέκτονας Μηχανικός

2. ΑΝΤΩΝΗΣ ΖΟΥΡΕΛΛΗΣ
Λιμενάρχης Νάξου

ΘΕΩΡΗΘΗΚΕ
Νάξος 22.8.2002

ΑΘΑΝΑΣΙΟΣ ΓΡΥΛΛΑΚΗΣ
πολιτικός Μηχανικός

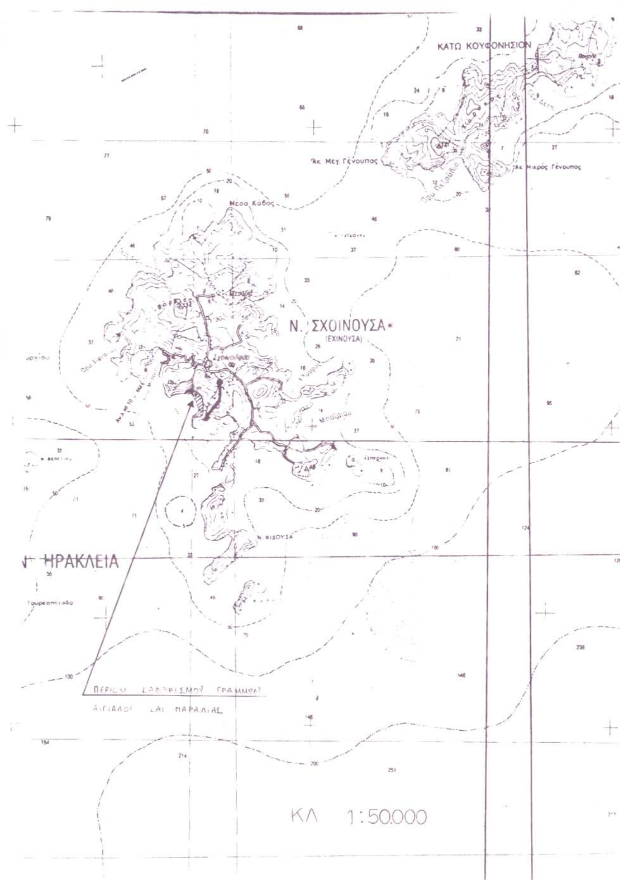

ΠΙΝΑΚΑΣ ΚΟΡΥΦΩΝ ΟΡΙΟΓΡΑΜΜΗΣ ΑΙΓΙΑΛΟΥ

1	4177.66	12757.10
2	4194.15	12754.90
3	4227.01	12755.58
4	4268.46	12753.22
5	4283.73	12750.34
6	4310.84	12731.43
7	4328.89	12713.05
8	4349.81	12681.85
9	4375.82	12650.06
10	4383.77	12636.26
11	4396.56	12616.02
12	4400.74	12586.84
13	4409.20	12546.84
14	4416.89	12523.34
15	4424.41	12487.97
16	4425.24	12446.49
17	4407.59	12417.30
18	4372.22	12390.96

ΕΛΛΗΝΙΚΗ ΔΗΜΟΚΡΑΤΙΑ
ΝΟΜΑΡΧΙΑΚΗ ΑΥΤΟΔΙΟΙΚΗΣΗ ΚΥΚΛΑΔΩΝ
ΕΠΑΡΧΕΙΟ ΝΑΞΟΥ

ΚΟΙΝΟΤΗΤΑ ΣΧΟΙΝΟΥΣΑΣ

ΚΑΘΟΡΙΣΜΟΣ ΟΡΙΟΓΡΑΜΜΩΝ ΑΙΓΙΑΛΟΥ και ΠΑΡΑΛΙΑΣ ΣΤΗΝ ΘΕΣΗ "ΤΣΙΓΓΟΥΡΙ" ΤΗΣ ΝΗΣΟΥ ΣΧΟΙΝΟΥΣΑΣ Ν. ΚΥΚΛΑΔΩΝ

ΕΡΓΟΔΟΤΗΣ: Κοινοτητα ΣΧΟΙΝΟΥΣΑ

ΜΕΛΕΤΗΤΗΣ: Ηρακλης Καποπουλος Τοποχραφος Μηχ. Ε.Μ.Π.
τηλ: 3304902

ΤΙΤΛΟΣ ΣΧΕΔΙΟΥ:

ΤΟΠΟΓΡΑΦΙΚΟ ΔΙΑΓΡΑΜΜΑ

ΑΡ. ΣΧΕΔΙΟΥ: Τ1

ΣΥΝΤΑΞΗ
ΕΛΕΓΧΟΣ
ΕΓΚΡΙΣΗ

ΗΡΑΚΛΗΣ ΚΑΠΟΠΟΥΛΟΣ
ΜΕΛΕΤΗΤΗΣ ΔΗΜ. ΕΡΓΩΝ

ΗΜΕΡΟΜΗΝΙΑ: ΜΑΙΟΣ 2002

ΠΑΡΑΤΗΡΗΣΕΙΣ
προβολη ΗΑΤΤ - φ0=36 45 λ0=1 45

Τ1
Τ2

αποσπασμα απο χ

Μέσα Κάβος
Σχοινούσα
ΗΡΑΚΛΕΙΑ
ΠΕΡΙΟΧΗ ΚΑΘΟΡΙΣΜΟΥ ΓΡΑΜΜΩΝ
ΑΙΓΙΑΛΟΥ ΚΑΙ ΠΑΡΑΛΙΑΣ



ΚΤΗΜΑΤΟΛΟΓΙΚΟΣ ΠΙΝΑΚΑΣ ΟΔ

Καταμερισμού μεταξύ Δημοσίου και παράλιων ιδιοκτητών της αποζημίωσης ακι
Κοινότητας Σχοινούσας Ν. Κυκλάδων
Ο πίνακας έχει συνταχθεί με βάση το κτηματολογικό διάγραμμα του αιγιαλού πο
1) Ν.2971.2001 " Αιγιαλός και παραλία & άλλες διατάξεις" (ΦΕΚ 285/2001 τ.Α) 2)

ΑΡΙΘΜΟΣ ΙΔΙΟΚΤΗΣΙΑΣ	ΣΤΟΙΧΕΙΑ ΦΕΡΟΜΕΝΩΝ ΙΔΙΟΚΤΗΤΩΝ			ΑΠΑΛΛΟΤΡΙΟΥΜΕΝ	
	ΟΝΟΜΑΤΕΠΩΝΥΜΟ	ΟΝΟΜΑ ΠΑΤΕΡΑ η ΣΥΖΥΓΟΥ	Δ/ΝΣΗ ΚΑΤΟΙΚΙΑΣ	ΕΙΔΟΣ	Γ
1	2	3	4	5	
1	ΓΕΩΡΓΙΟΣ ΓΡΙΣΠΟΣ		ΣΧΟΙΝΟΥΣΑ		
2	ΙΩΑΝΝΗΣ ΓΡΙΣΠΟΣ		ΣΧΟΙΝΟΥΣΑ		
3	ΜΙΧΑΛΗΣ ΓΡΙΣΠΟΣ		ΣΧΟΙΝΟΥΣΑ		
4	ΑΝΤΩΝΗΣ ΚΩΒΑΙΟΣ		ΣΧΟΙΝΟΥΣΑ		
5	ΑΘΑΝΑΣΙΟΣ ΜΠΕΛΟΓΙΑΝΝΗΣ		ΣΧΟΙΝΟΥΣΑ		
6	ΒΑΣΙΛΗΣ ΜΑΓΔΑΛΗΝΟΣ		ΣΧΟΙΝΟΥΣΑ		
7	ΕΙΡΗΝΗ ΚΟΥΜΠΗ		ΣΧΟΙΝΟΥΣΑ		
8	ΗΛΙΑΣ ΠΡΑΣΙΝΟΣ		ΣΧΟΙΝΟΥΣΑ		
9	ΝΙΚΟΛΑΟΣ ΠΡΑΣΙΝΟΣ		ΣΧΟΙΝΟΥΣΑ		
10	ΕΛΕΥΘΕΡΙΟΣ ΠΡΑΣΙΝΟΣ		ΣΧΟΙΝΟΥΣΑ		
11	ΕΙΡΗΝΗ ΠΡΑΣΙΝΟΥ-ΜΑΡΚΟΥΛΗ		ΣΧΟΙΝΟΥΣΑ	αμπελι	
12	ΑΝΤΩΝΗΣ ΜΑΝΗΣ		ΣΧΟΙΝΟΥΣΑ		
13	ΜΑΡΙΑ ΓΙΟΒΑΝΗ		ΣΧΟΙΝΟΥΣΑ		
14	ΓΕΩΡΓΙΟΣ ΝΟΜΙΚΟΣ		ΣΧΟΙΝΟΥΣΑ		
15	ΑΝΝΑ ΜΑΓΔΑΛΗΝΟΥ		ΣΧΟΙΝΟΥΣΑ		

4250 4300 4350

αρτη ΓΥΣ 1 50000

ΚΑΤΩ ΚΟΥΦΟΝΗΣΙΟΝ

Άκ. Μεγ. Γένουπος

Άκ. Μικρός Γένουπος

Ν. ΣΧΟΙΝΟΥΣΑ (ΕΧΙΝΟΥΣΑ)

ΚΛ 1:50.000

ΥΠΟΜΝΗΜΑ ΕΠΙΤΡΟΠΗΣ

1. Το παρόν τοπογραφικό διάγραμμα συνοδεύει την από 22.8.2002 Έκθεση Επιτροπής (Άρθρο 3 Ν.2971/13-2-2001)
2. Καθορίζονται ως:
   a. Οριογραμμή αιγιαλού με κόκκινη συνεχή πολυγωνική γραμμή: 1,2,3,4,.....16,17,18
   b. Οριογραμμή παραλίας με κίτρινη συνεχή πολυγωνική γραμμή: 1',2',3',4'...16',17',18'
3. Οι κορυφές αιγιαλού και παραλίας εξασφαλίζονται από το κρατικό τριγωνομετρικό δίκτυο.
4. Καθορίζεται ζώνη παραλίας πλάτους 10μ. διότι διαφορετικά δεν εξυπηρετούνται οι σκοποί του άρθρου 1 παρ.2 του Ν.2971/2001
5. Αποφαίνεται ότι δεν υφίσταται παλαιός αιγιαλός.
6. Δεν εξαιρούνται τα κτίσματα από την ζώνη παραλίας.

Ο πρόεδρος

ΣΕΖΕΝΙΑΣ ΣΤΕΛΙΟΣ

Τα μέλη

1. ΑΝΤΩΝΗΣ ΠΑΥΛΟΠΟΥΛΟΣ
Αρχιτέκτονας Μηχανικός

2. ΑΝΤΩΝΗΣ ΖΟΥΡΕΛΛΗΣ
Λιμενάρχης Νάξου

Ελέγχθηκε επί τόπου για την Ακρίβεια της αποτύπωσης
Σχοινούσα 22.8.2002

ΚΥΡΙΑΚΗ ΚΟΥΜΕΡΤΑ
Πολιτικός Μηχανικός

ΘΕΩΡΗΘΗΚΕ
Νάξος 22.8.2002


ΑΘΑΝΑΣΙΟΣ ΓΡΥΛΛΑΚΗΣ
Πολιτικός Μηχανικός

ΚΤΗΜΑΤΙΚΗ ΥΠΗΡΕΣΙΑ
ΥΠΟΥΡΓΕΙΟΥ ΟΙΚΟΝΟΜΙΚΩΝ
ΑΚΡΙΒΕΣ ΑΝΤΙΓΡΑΦΟ
Σύρος 30-1-03

θ α λ α σ σ α

Βραχια

θ α λ α

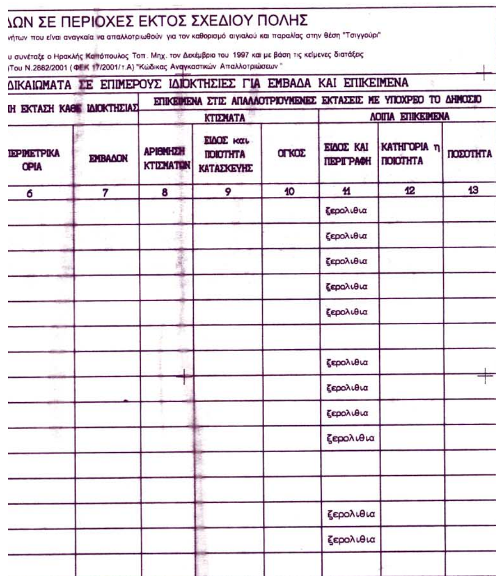

ΩΝ ΣΕ ΠΕΡΙΟΧΕΣ ΕΚΤΟΣ ΣΧΕΔΙΟΥ ΠΟΛΗΣ


...νήτων που είναι αναγκαία να απαλλοτριωθούν για τον καθορισμό αιγιαλού και παραλίας στην θέση "Τσιγγούρι"

...υ συνέταξε ο Ηρακλής Καπόπουλος Τοπ. Μηχ. τον Δεκέμβριο του 1997 και με βάση τις κείμενες διατάξεις ...Του Ν.2882/2001 (ΦΕΚ 17/2001/τ.Α) "Κώδικας Αναγκαστικών Απαλλοτριώσεων"

ΔΙΚΑΙΩΜΑΤΑ ΣΕ ΕΠΙΜΕΡΟΥΣ ΙΔΙΟΚΤΗΣΙΕΣ ΓΙΑ ΕΜΒΑΔΑ ΚΑΙ ΕΠΙΚΕΙΜΕΝΑ

Η ΕΚΤΑΣΗ ΚΑΘΕ ΙΔΙΟΚΤΗΣΙΑΣ		ΕΠΙΚΕΙΜΕΝΑ ΣΤΙΣ ΑΠΑΛΛΟΤΡΙΟΥΜΕΝΕΣ ΕΚΤΑΣΕΙΣ ΜΕ ΥΠΟΧΡΕΟ ΤΟ ΔΗΜΟΣΙΟ					
		ΚΤΙΣΜΑΤΑ			ΛΟΙΠΑ ΕΠΙΚΕΙΜΕΝΑ		
ΠΕΡΙΜΕΤΡΙΚΑ ΟΡΙΑ	ΕΜΒΑΔΟΝ	ΑΡΙΘΜΗΣΗ ΚΤΙΣΜΑΤΩΝ	ΕΙΔΟΣ και ΠΟΙΟΤΗΤΑ ΚΑΤΑΣΚΕΥΗΣ	ΟΓΚΟΣ	ΕΙΔΟΣ ΚΑΙ ΠΕΡΙΓΡΑΦΗ	ΚΑΤΗΓΟΡΙΑ η ΠΟΙΟΤΗΤΑ	ΠΟΣΟΤΗΤΑ
6	7	8	9	10	11	12	13
					ξερολιθια		
					ξερολιθια		
					ξερολιθια		
					ξερολιθια		
					ξερολιθια		
					ξερολιθια		
					ξερολιθια		
					ξερολιθια		
					ξερολιθια		
					ξερολιθια		
					ξερολιθια		

4250 4300 4350

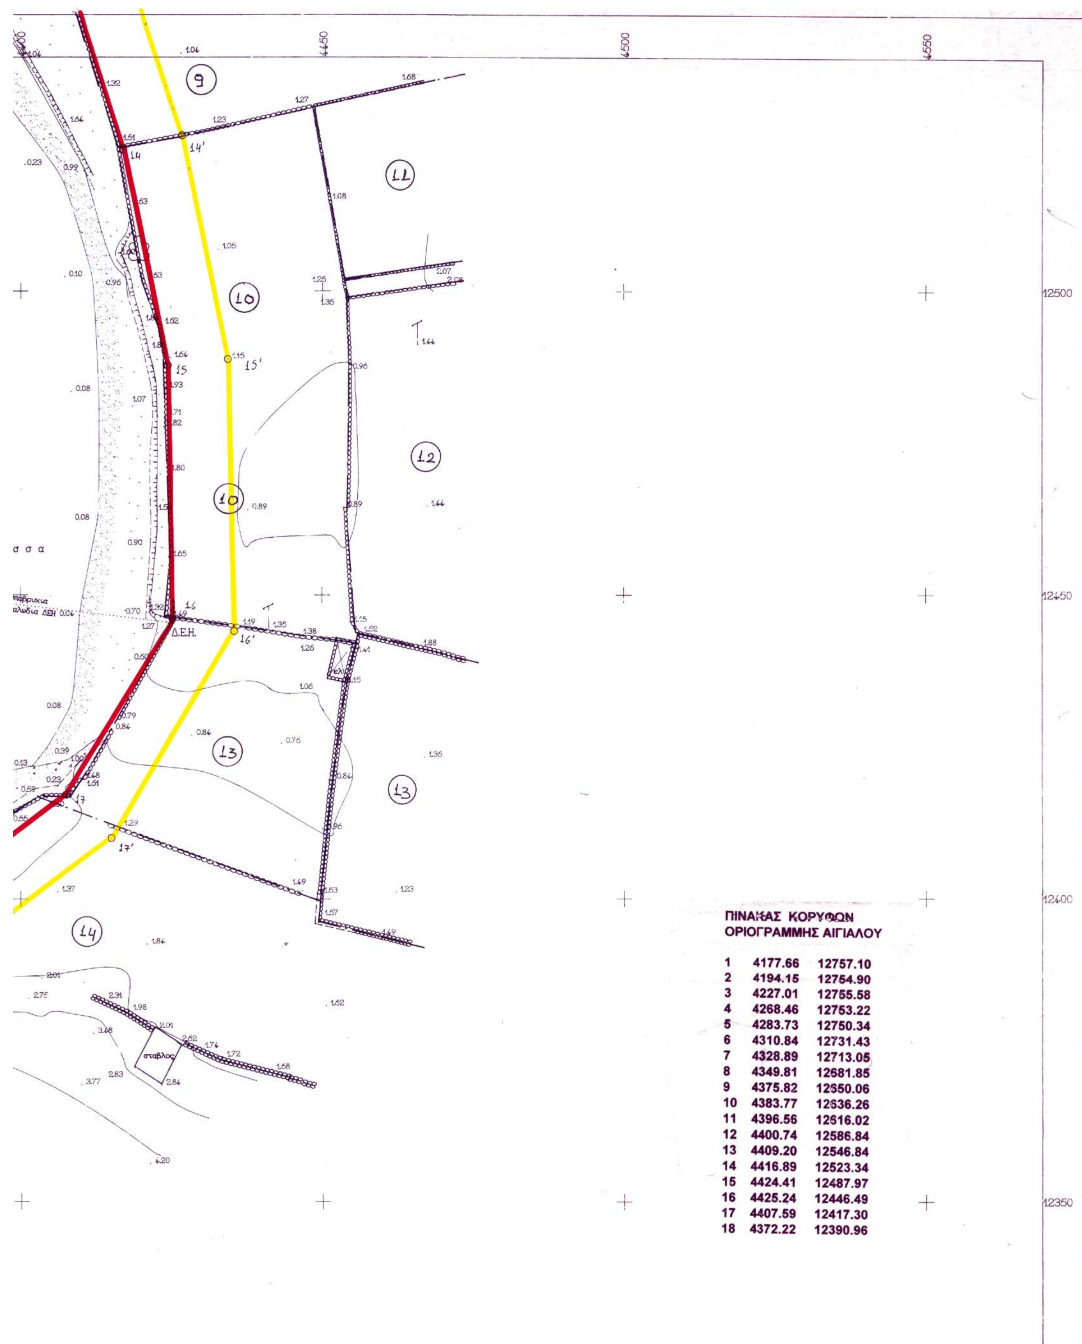

ΠΙΝΑΚΑΣ ΚΟΡΥΦΩΝ
ΟΡΙΟΓΡΑΜΜΗΣ ΑΙΓΙΑΛΟΥ

1	4177.66	12757.10
2	4194.15	12754.90
3	4227.01	12755.58
4	4268.46	12753.22
5	4283.73	12750.34
6	4310.84	12731.43
7	4328.89	12713.05
8	4349.81	12681.85
9	4375.82	12650.06
10	4383.77	12636.26
11	4396.56	12616.02
12	4400.74	12586.84
13	4409.20	12546.84
14	4416.89	12523.34
15	4424.41	12487.97
16	4425.24	12446.49
17	4407.59	12417.30
18	4372.22	12390.96